

ΕΦΗΜΕΡΙΣ ΤΗΣ ΚΥΒΕΡΝΗΣΕΩΣ
ΤΗΣ ΕΛΛΗΝΙΚΗΣ ΔΗΜΟΚΡΑΤΙΑΣ

ΕΝ ΑΘΗΝΑΙΣ ΤΗ 5 ΔΕΚΕΜΒΡΙΟΥ 1978	ΤΕΥΧΟΣ ΤΕΤΑΡΤΟΝ	ΑΡΙΘΜΟΣ ΦΥΛΛΟΥ 642

ΠΕΡΙΕΧΟΜΕΝΑ

ΠΡΑΞΕΙΣ ΥΠΟΥΡΓΙΚΟΥ ΣΥΜΒΟΥΛΙΟΥ

Ἀριθ. 1905 (1)

Πρᾶξις ἀριθ. 1434, τῆς 24ης Νοεμβρίου 1978.

Περὶ δημιουργίας ζώνης παραλίας εἰς τὴν θέσιν «Μετόχι Ξηροποτάμου» Ἱερισσοῦ Ἀρναίας Ν. Χαλκιδικῆς, πρὸ ἰδιοκτησίας Ἀφῶν Λυμπεριάδη.

Η ΤΡΙΜΕΛΗΣ ΕΞ ΥΠΟΥΡΓΩΝ ΕΠΙΤΡΟΠΗ

Λαβοῦσα ὑπ' ὄψιν:

1. Τὴν ὑπ' ἀριθμ. 135/29.7.1974 πρᾶξιν τοῦ Ὑπουργικοῦ Συμβουλίου «περὶ συστάσεως Τριμελοῦς ἐξ Ὑπουργῶν Ἐπιτροπῆς».

2. Τὴν ὑπ' ἀριθμ. 900/17.5.1975 ἐγκύκλιον «περὶ λειτουργίας καὶ ἁρμοδιοτήτων τῆς Τριμελοῦς ἐξ Ὑπουργῶν Ἐπιτροπῆς».

3. Τὰς διατάξεις τοῦ ἄρθρου 6 τοῦ Α.Ν. 2344/1940 «περὶ αἰγιαλοῦ καὶ παραλίας».

4. Τὴν ὑπ' ἀριθμ. Π. 7479/1332/23.10.1978 πρότασιν τοῦ Ὑπουργείου Οἰκονομικῶν, περὶ δημιουργίας ζώνης παραλίας εἰς τὴν θέσιν «Μετόχι Ξηροποτάμου» Ἱερισσοῦ Ἀρναίας Ν. Χαλκιδικῆς, πρὸ ἰδιοκτησίας Ἀφῶν Λυμπεριάδη.

5. Τὴν ἀπὸ 13.11.1976 ἔκθεσιν τῆς προβλεπομένης ὑπὸ τοῦ ἄρθρου 5 τοῦ Α.Ν. 263/1968 Ἐπιτροπῆς, περὶ καθορισμοῦ τῶν ὁρίων Αἰγιαλοῦ καὶ παραλίας εἰς τὴν ἀνωτέρω περιοχήν, ὡς ταῦτα εἰκονίζονται ἐπὶ τοῦ συνοδεύοντος τὴν ἔκθεσιν ταύτην, ἀπὸ 26.4.1973, τοπογραφικοῦ καὶ ὑψομετρικοῦ διαγράμματος, ὑπὸ κλίμακα 1 : 500, τοῦ Τοπογράφου Μηχανικοῦ Χρήστου Κοσκινᾶ, θεωρηθέντος τὴν 31.10.1973 ὑπὸ τῆς Διευθύνσεως Τεχνικῶν Ὑπηρεσιῶν τοῦ Νομοῦ Χαλκιδικῆς.

6. Τὴν διατυπωθεῖσαν, διὰ τοῦ ὑπ' ἀριθμ. Φ.187.2/547/77/1.11.1977 ἐγγράφου, σύμφωνον γνώμην τοῦ Γενικοῦ Ἐπιτελείου Ναυτικοῦ καὶ

7. Τὴν ὑπ' ἀριθμ. 5873/25.11.1977 ἀπόφασιν τοῦ Νομάρχου Χαλκιδικῆς, διὰ τῆς ὁποίας ἐπεκυρώθη ἡ προαναφερθεῖσα ἔκθεσις τῆς 'Επιτροπῆς τοῦ ἄρθρου 5 τοῦ Α.Ν. 263/1968 καὶ τὸ συνοδεῦον ταύτην διάγραμμα, ἀποφασίζει :

Τὴν δημιουργίαν ζώνης παραλίας εἰς τὴν θέσιν «Μετόχι Ξηροποτάμου» 'Ιερισσοῦ 'Αρναίας Ν. Χαλκιδικῆς, πρὸ ἰδιοκτησίας 'Αφῶν Λυμπεριάδη, ὡς καθωρίσθη αὕτη ὑπὸ τῆς κατὰ τὸ ἄρθρον 5 τοῦ Α.Ν. 263/1968 ἁρμοδίας 'Επιτροπῆς καὶ ἀπεικονίζεται εἰς τὸ διάγραμμα, τὸ συνοδεῦον τὴν ἀπὸ 13.11.1976 ἔκθεσιν ταύτης.

'Η παροῦσα δημοσιευθήτω διὰ τῆς 'Εφημερίδος τῆς Κυβερνήσεως.

'Ο Πρόεδρος
Δ. ΝΙΑΝΙΑΣ

Τὰ μέλη
Γ. ΣΤΑΜΑΤΗΣ
ΑΛ. ΠΑΠΑΔΟΓΓΟΝΑΣ

'Ακριβὲς ἀντίγραφον
'Ο Γραμματεύς
Σ. Κ. ΜΠΑΛΤΑΣ

'Αριθ. 1906 (2)

Πρᾶξις ἀριθ. 1435, τῆς 24ης Νοεμβρίου 1978

Περὶ δημιουργίας ζώνης παραλίας εἰς θέσιν «Λιανὴ Ἄμμος» 'Ερετρίας Ν. Εὐβοίας, πρὸ ἰδιοκτησίας Νικ. καὶ Ἔλλης Μακράκη.

Η ΤΡΙΜΕΛΗΣ ΕΞ ΥΠΟΥΡΓΩΝ ΕΠΙΤΡΟΠΗ

Λαβοῦσα ὑπ' ὄψιν :

1. Τὴν ὑπ' ἀριθμ. 135/29.7.1974 πρᾶξιν τοῦ 'Υπουργικοῦ Συμβουλίου «περὶ συστάσεως Τριμελοῦς ἐξ 'Υπουργῶν 'Επιτροπῆς».

2. Τὴν ὑπ' ἀριθμ. 900/17.5.1975 ἐγκύκλιον «περὶ λειτουργίας καὶ ἁρμοδιοτήτων τῆς Τριμελοῦς ἐξ 'Υπουργῶν 'Επιτροπῆς».

3. Τὰς διατάξεις τοῦ ἄρθρου 6 τοῦ Α.Ν. 2344/1940 «περὶ αἰγιαλοῦ καὶ παραλίας».

4. Τὴν ὑπ' ἀριθμ. Χ 902/222/23.10.1978 πρότασιν τοῦ 'Υπουργείου Οἰκονομικῶν, περὶ δημιουργίας ζώνης παραλίας εἰς θέσιν «Λιανὴ Ἄμμος» 'Ερετρίας Ν. Εὐβοίας, πρὸ ἰδιοκτησίας Νικ. καὶ Ἔλλης Μακράκη.

5. Τὴν ἀπὸ 17.1.1978 ἔκθεσιν τῆς προβλεπομένης ὑπὸ τοῦ ἄρθρου 5 τοῦ Α.Ν. 263/1968 'Επιτροπῆς, περὶ καθορισμοῦ τῶν ὁρίων αἰγιαλοῦ καὶ παραλίας εἰς τὴν ἀνωτέρω περιοχήν, ταῦτα εἰκονίζονται ἐπὶ τοῦ συνοδεύοντος τὴν ἔκθεσιν ταύτην, ἀπὸ Δεκεμβρίου 1977, τοπογραφικοῦ διαγράμματος, ὑπὸ κλίμακα 1 : 500 τοῦ μηχανικοῦ Τάσου 'Αναστασίου, θεωρηθέντος τὴν 17.12.1977 ὑπὸ τῆς Διευθύνσεως Τεχνικῶν 'Υπηρεσιῶν τοῦ Νομοῦ Εὐβοίας.

6. Τὴν διατυπωθεῖσαν, διὰ τοῦ ὑπ' ἀριθμ. Φ. 187.2/174/78/27.3.1978 ἐγγράφου, σύμφωνον γνώμην τοῦ Γενικοῦ 'Επιτελείου Ναυτικοῦ καὶ

7. Τὴν ὑπ' ἀριθμ. 5880/8.4.1978 ἀπόφασιν τοῦ Νομάρχου Εὐβοίας, διὰ τῆς ὁποίας ἐπεκυρώθη ἡ προαναφερθεῖσα ἔκθεσις τῆς 'Επιτροπῆς τοῦ ἄρθρου 5 τοῦ Α.Ν. 263/1978 καὶ τὸ συνοδεῦον ταύτην διάγραμμα, ἀποφασίζει :

Τὴν δημιουργίαν ζώνης παραλίας εἰς θέσιν «Λιανὴ Ἄμμοσ» 'Ερετρίας Ν. Εὐβοίας πρὸ ἰδιοκτησίας Νικ. καὶ Ἔλλης Μακράκη, ὡς καθωρίσθη αὕτη ὑπὸ τῆς κατὰ τὸ ἄρθρον 5 τοῦ Α.Ν. 263/1968 ἁρμοδίας 'Επιτροπῆς καὶ ἀπεικονίζεται εἰς τὸ προμνημονευόμενον διάγραμμα, τὸ συνοδεῦον τὴν ἀπὸ 17.1.1978 ἔκθεσιν ταύτης.

'Η παροῦσα δημοσιευθήτω διὰ τῆς 'Εφημερίδος τῆς Κυβερνήσεως.

'Ο Πρόεδρος
Δ. ΝΙΑΝΙΑΣ

Τὰ Μέλη
Γ. ΣΤΑΜΑΤΗΣ
ΑΛ. ΠΑΠΑΔΟΓΓΟΝΑΣ

'Ακριβὲς ἀντίγραφον
'Ο Γραμματεύς
Σ. Κ. ΜΠΑΛΤΑΣ

'Αριθ. 1907 (3)

Πρᾶξις ὑπ' ἀριθ. 1436, τῆς 24ης Νοεμβρίου 1978

Περὶ δημιουργίας ζώνης παραλίας εἰς θέσιν «Σπαλαθριὰ» Κοινότητος Νεροτριβιᾶς Ν. Εὐβοίας, πρὸ ἰδιοκτησίας Κων/νου Βλάμου κ.λπ.

Η ΤΡΙΜΕΛΗΣ ΕΞ ΥΠΟΥΡΓΩΝ ΕΠΙΤΡΟΠΗ

Λαβοῦσα ὑπ' ὄψιν :

1. Τὴν ὑπ' ἀριθμ. 135/29.7.1974 πρᾶξιν τοῦ 'Υπουργικοῦ Συμβουλίου «περὶ συστάσεως Τριμελοῦς ἐξ 'Υπουργῶν 'Επιτροπῆς».

2. Τὴν ὑπ' ἀριθμ. 900/17.5.1975 ἐγκύκλιον «περὶ λειτουργίας καὶ ἁρμοδιοτήτων τῆς Τριμελοῦς ἐξ 'Υπουργῶν 'Επιτροπῆς».

3. Τὰς διατάξεις τοῦ ἄρθρου 6 τοῦ Α.Ν. 2344/1940 «περὶ αἰγιαλοῦ καὶ παραλίας».

4. Τὴν ὑπ' ἀριθμ. Χ.779/178/23.10.1978 πρότασιν τοῦ 'Υπουργείου Οἰκονομικῶν, περὶ δημιουργίας ζώνης παραλίας εἰς τὴν θέσιν «Σπαλαθριὰ» Κοινότητος Νεροτριβιᾶς Ν. Εὐβοίας, πρὸ ἰδιοκτησίας Κων/νου Βλάμου κ.λπ.

5. Τὴν ἀπὸ 11.11.1977 ἔκθεσιν τῆς προβλεπομένης ὑπὸ τοῦ ἄρθρου 5 τοῦ Α.Ν. 263/1968 'Επιτροπῆς, περὶ καθορισμοῦ τῶν ὁρίων αἰγιαλοῦ καὶ παραλίας εἰς τὴν ἀνωτέρω περιοχὴν ὡς ταῦτα εἰκονίζονται ἐπὶ τοῦ συνοδεύοντος τὴν ἔκθεσιν ταύτην, ἀπὸ Μαρτίου 1976, τοπογραφικοῦ διαγράμματος, ὑπὸ κλίμακα 1 : 500, τοῦ μηχανικοῦ Α. 'Αναστασίου, θεωρηθέντος τὴν 7.11.1977 ὑπὸ τῆς Διευθύνσεως Τεχνικῶν 'Υπηρεσιῶν τοῦ Νομοῦ Εὐβοίας.

6. Τὴν διατυπωθεῖσαν, διὰ τοῦ ὑπ' ἀριθμ. Φ.187.2/114/78/23.2.1978 ἐγγράφου, σύμφωνον γνώμην τοῦ Γενικοῦ 'Επιτελείου Ναυτικοῦ καὶ

7. Τὴν ὑπ' ἀριθμ. 3706/10.3.1978 ἀπόφασιν τοῦ Νομάρχου Εὐβοίας, διὰ τῆς ὁποίας ἐπεκυρώθη ἡ προαναφερθεῖσα ἔκθεσις τῆς 'Επιτροπῆς τοῦ ἄρθρου 5 τοῦ Α.Ν. 263/1968 καὶ τὸ συνοδεῦον ταύτην διάγραμμα, ἀποφασίζει :

Τὴν δημιουργίαν ζώνης παραλίας εἰς θέσιν «Σπαλαθριὰ» Κοινότητος Νεροτριβιᾶς Ν. Εὐβοίας, πρὸ ἰδιοκτησίας Κων/τίνου Βλάμου κ.λπ., ὡς καθωρίσθη αὕτη ὑπὸ τῆς κατὰ τὸ ἄρθρον 5 τοῦ Α.Ν. 263/1968 ἁρμοδίας 'Επιτροπῆς καὶ ἐπεικονίζεται εἰς τὸ προμνημονευόμενον διάγραμμα, τὸ συνοδεῦον τὴν ἀπὸ 11.11.1977 ἔκθεσιν ταύτης.

'Η παροῦσα δημοσιευθήτω διὰ τῆς 'Εφημερίδος τῆς Κυβερνήσεως.

'Ο Πρόεδρος
Δ. ΝΙΑΝΙΑΣ

Τὰ μέλη
Γ. ΣΤΑΜΑΤΗΣ
ΑΛ. ΠΑΠΑΔΟΓΓΟΝΑΣ

'Ακριβὲς ἀντίγραφον
'Ο Γραμματεύς
Σ. Κ. ΜΠΑΛΤΑΣ

ΑΠΑΛΛΟΤΡΙΩΣΕΙΣ

ΑΠΟΦΑΣΕΙΣ

'Αριθ. Π. 9458/4607 (4)

Περὶ ἀναγκαστικῆς ἀπαλλοτριώσεως ἐκτάσεως γιὰ τὴν ἀνέγερση διδακτηρίου τοῦ 1ου Δημοτικοῦ Σχολείου 'Ηρακλείου 'Αττικῆς.

ΟΙ ΥΠΟΥΡΓΟΙ
ΕΘΝΙΚΗΣ ΠΑΙΔΕΙΑΣ ΚΑΙ ΘΡΗΣΚΕΥΜΑΤΩΝ
ΚΑΙ ΟΙΚΟΝΟΜΙΚΩΝ

Ἔχοντας ὑπόψη:

1. Τὶς διατάξεις τοῦ Ν.Δ. 797/1971 «περὶ ἀναγκαστικῶν ἀπαλλοτριώσεων» σὲ συνδυασμὸ μὲ τὶς διατάξεις τοῦ

Β.Δ. 139/1971 «περὶ τῆς ἁρμοδιότητος τῶν νομαρχῶν πρὸς κήρυξιν ἀναγκαστικῶν τινων ἀπαλλοτριώσεων».

2. Τὶς διατάξεις τοῦ ἄρθρου 16 τοῦ Α.Ν. 627/1968 «περὶ Ὀργανισμοῦ Σχολικῶν Κτιρίων», ὅπως ἀντικαταστάθηκε μὲ τὶς διατάξεις τοῦ ἄρθρου 3 τοῦ Ν. 513/1976.

3. Τὸ ἀπὸ 13.9.1978 ἀπόσπασμα πρακτικοῦ ἐκ τῆς συνεδριάσεως ἀριθ. 1188 τοῦ Διοικητικοῦ Συμβουλίου τοῦ Ὀργανισμοῦ Σχολικῶν Κτιρίων.

4. Τὸ ἀπὸ 2.6.1978 πρακτικὸ καταλληλότητος, τῆς πρὸς ἀπαλλοτρίωση ἐκτάσεως ποὺ καταρτίσθηκε ἀπὸ τὴν κατὰ Νόμο Ἐπιτροπή.

5. Τὸ Γ. 14808/4.5.1978 ἔγγραφο τῆς Ὑπηρεσίας Οἰκισμοῦ τοῦ Ὑπουργείου Δημ. Ἔργων «ἀπὸ τὸ ὁποῖο προκύπτει ὅτι στὸ ΦΕΚ 175/15.4.1978 τ. Δ' δημοσιεύθηκε ἡ ὑπ' ἀριθ. Γ. 9832/1978 ἀπόφαση τοῦ Ὑφυπουργοῦ Δημ. Ἔργων μὲ τὴν ὁποία τροποποιεῖται τὸ ρυμοτομικὸ σχέδιο Ἡρακλείου διὰ τοῦ χαρακτηρισμοῦ χώρου Σχολείου σὲ τμῆμα τοῦ Ο.Τ. 5, ἀποφασίζουμε:

Κηρύσσουμε λόγῳ δημοσίας ὠφελείας καὶ εἰδικότερα γιὰ τὴν ἀνέγερση διδακτηρίου στὸ ὁποῖο θὰ στεγασθεῖ τὸ 1ο Δημ. Σχολεῖο Ἡρακλείου Ἀττικῆς, τὴν ἀναγκαστικὴ ἀπαλλοτρίωση ἐκτάσεως ἐμβαδοῦ 2.407 μ² ποὺ φαίνεται μὲ τὰ στοιχεῖα Γ.Κ.Ε,Ζ,Δ,Θ,Η,Δ,Γ στὸ ἀπὸ Φεβρουαρίου 1978 κτηματολογικὸ διάγραμμα τοῦ Τοπογράφου Μηχανικοῦ Δημ. Τουρῆ, θεωρημένο ἀπὸ τὸν Προϊστάμενο τοῦ Γραφείου Γηπέδων τοῦ Ὀργανισμοῦ Σχολικῶν Κτιρίων Γεώργιο Μορφόπουλο τὴν 18.9.1978 καὶ στὸν ἐπ' αὐτοῦ κτηματολογικὸ πίνακα.

Στὴν ἔκταση ποὺ ἀπαλλοτριώνεται προβάλλουν δικαιώματα κυριότητας οἱ: 1) Γ. Συλιγαρδάκης, 2) Φ. Ἠλιόπουλος κλπ.

Ἡ ἀπαλλοτρίωση κηρύσσεται ὑπὲρ τοῦ Σχολικοῦ Ταμείου τοῦ 1ου Δημοτικοῦ Σχολείου Ἡρακλείου Ἀττικῆς καὶ μὲ δαπάνη τοῦ Ὀργανισμοῦ Σχολικῶν Κτιρίων.

Ἡ ἀπόφαση αὐτὴ νὰ δημοσιευθεῖ στὴν Ἐφημερίδα τῆς Κυβερνήσεως.

Ἀθῆναι, 25 Νοεμβρίου 1978

ΟΙ ΥΠΟΥΡΓΟΙ

ΕΘΝ. ΠΑΙΔΕΙΑΣ ΚΑΙ ΘΡΗΣΚΕΥΜΑΤΩΝ — ΙΩΑΝ. ΒΑΡΒΙΤΣΙΩΤΗΣ

ΟΙΚΟΝΟΜΙΚΩΝ ΥΦΥΠΟΥΡΓΟΣ — ΠΑΝΑΓΙΩΤΗΣ ΜΠΟΚΟΒΟΣ

ΠΟΛΕΟΔΟΜΙΑ

ΔΙΑΤΑΓΜΑΤΑ

(5)

Περὶ τροποποιήσεως ἐνίων ὅρων καὶ περιορισμῶν δομήσεως τμήματος τοῦ ρυμοτομικοῦ σχεδίου Κατερίνης.

Ο ΠΡΟΕΔΡΟΣ ΤΗΣ ΕΛΛΗΝΙΚΗΣ ΔΗΜΟΚΡΑΤΙΑΣ

Ἔχοντες ὑπ' ὄψει:

1. Τὰς διατάξεις τοῦ ἀπὸ 17 Ἰουλίου 1923 Ν. Δ/τος «περὶ σχεδίων πόλεων κλπ.», ὡς μεταγενεστέρως ἐτροποποιήθησαν καὶ συνεπληρώθησαν καὶ εἰδικώτερον τοῦ ἄρθρου 9 αὐτοῦ.

2. Τὰς διατάξεις τοῦ Ν. Δ/τος 8/1978 «περὶ Γ.Ο.Κ.», ὡς ἐτροποποιήθη διὰ τοῦ Ν. Δ/τος 205/1974 (ΦΕΚ 363/Α) καὶ εἰδικότερον τῶν ἄρθρων 61 (παρ. 3), 62 καὶ 67 αὐτοῦ.

3. Τὴν ὑπ' ἀριθ. ΕΔ2/α/04/59/Φ.Θ.2.1.1/29.3.1978 ἀπόφασιν «περὶ μεταβιβάσεως ἁρμοδιοτήτων τοῦ Ὑπουργοῦ Δημοσίων Ἔργων εἰς τὸν Ὑφυπουργὸν τοῦ αὐτοῦ Ὑπουργείου» (ΦΕΚ 282/Β).

4. Τὴν ὑπ' ἀριθ. 158/1978 γνωμοδότησιν τοῦ Συμβουλίου Δημοσίων Ἔργων (Τμῆμα Οἰκισμοῦ), ὡς καὶ

5. Τὴν ὑπ' ἀριθ. 843/1978 γνωμοδότησιν τοῦ Συμβουλίου τῆς Ἐπικρατείας, προτάσει τοῦ ἐπὶ τῶν Δημοσίων Ἔργων Ὑφυπουργοῦ, ἀπεφασίσαμεν:

Ἄρθρον 1.

Ἐγκρίνεται ἡ τροποποίησις τοῦ ποσοστοῦ καλύψεως τοῦ μεγίστου ἐπιτρεπομένου ἀριθμοῦ ὀρόφων, τοῦ μεγίστου ὕψους καὶ τοῦ συντελεστοῦ δομήσεως τῶν οἰκοδομῶν τῶν ἀνεγειρομένων ἐπὶ τῶν οἰκοπέδων τῶν κειμένων ἐντὸς τοῦ τομέως Α τοῦ Συνοικισμοῦ Πυροπαθῶν καταφυγιωτῶν τοῦ ρυμοτομικοῦ σχεδίου Κατερίνης, τῶν καθορισθέντων διὰ τοῦ ἀπὸ 28.3.63 Β. Δ/τος «περὶ τροποποιήσεως τοῦ ρυμοτομικοῦ σχεδίου Κατερίνης καὶ καθορισμοῦ τῶν ὅρων καὶ περιορισμῶν δομήσεως τῶν οἰκοπέδων αὐτοῦ» (ΦΕΚ 72/Δ), ὡς κάτωθι:

1. Ποσοστὸν καλύψεως τεσσαράκοντα ἐπὶ τοῖς ἑκατὸν (40%) τῆς ἐπιφανείας τῶν οἰκοπέδων.

2. Μέγιστος ἐπιτρεπόμενος ἀριθμὸς ὀρόφων τρεῖς (3) μὲ μέγιστον ὕψος ἕνδεκα (11.00) μέτρα.

3. Συντελεστὴς δομήσεως ἕνα (1,00).

Ἄρθρον 2.

Κατὰ τὸ πρόσωπον τῶν οἰκοπέδων, ᾠκοδομημένων ἢ μή, τῶν κειμένων ἐντὸς τοῦ διὰ τοῦ ἄρθρου 1 τοῦ παρόντος μνημονευομένου τμήματος τοῦ σχεδίου ρυμοτομίας ἐπιβάλλεται προκήπιον πλάτους τεσσάρων (4,00) μέτρων, ὡς ἐμφαίνεται εἰς τὰ ὑπὸ τοῦ Γενικοῦ Διευθυντοῦ Οἰκισμοῦ τεθεωρημένα διὰ τῆς ὑπ' ἀριθ. Γ. 28959/1978 πράξεως αὐτοῦ δύο (2) σχετικὰ πρωτότυπα διαγράμματα ὑπὸ κλίμακα 1:1000, τῶν ὁποίων συνοπτικὰ ἀντίτυπα δημοσιεύονται μετὰ τοῦ παρόντος.

Εἰς τὸν αὐτὸν ἐπὶ τῶν Δημοσίων Ἔργων Ὑφυπουργόν, ἀνατίθεμεν τὴν δημοσίευσιν καὶ ἐκτέλεσιν τοῦ παρόντος διατάγματος.

Ἐν Ἀθήναις τῇ 16 Ὀκτωβρίου 1978

Ο ΠΡΟΕΔΡΟΣ ΤΗΣ ΔΗΜΟΚΡΑΤΙΑΣ

ΚΩΝΣΤΑΝΤΙΝΟΣ Δ. ΤΣΑΤΣΟΣ

Ο ΥΦΥΠΟΥΡΓΟΣ ΔΗΜΟΣΙΩΝ ΕΡΓΩΝ

ΣΤΕΦΑΝΟΣ ΜΑΝΟΣ


ΚΑΤΕΡΙΝΗ (ΘΕΣΙΣ ΑΛΒΑΝΙΚΟΣ ΤΕΚΕΣ)

κλίμαξ 1:1000

Οριστική διανομή

Υπόμνημα

Τομεύς	[illegible]	Βάθος	[illegible]	[illegible]	[illegible]	Όροφοι	Ύψος	[illegible]
Α	15	20	500	1075	μικτόν	3	1100	(1/30)

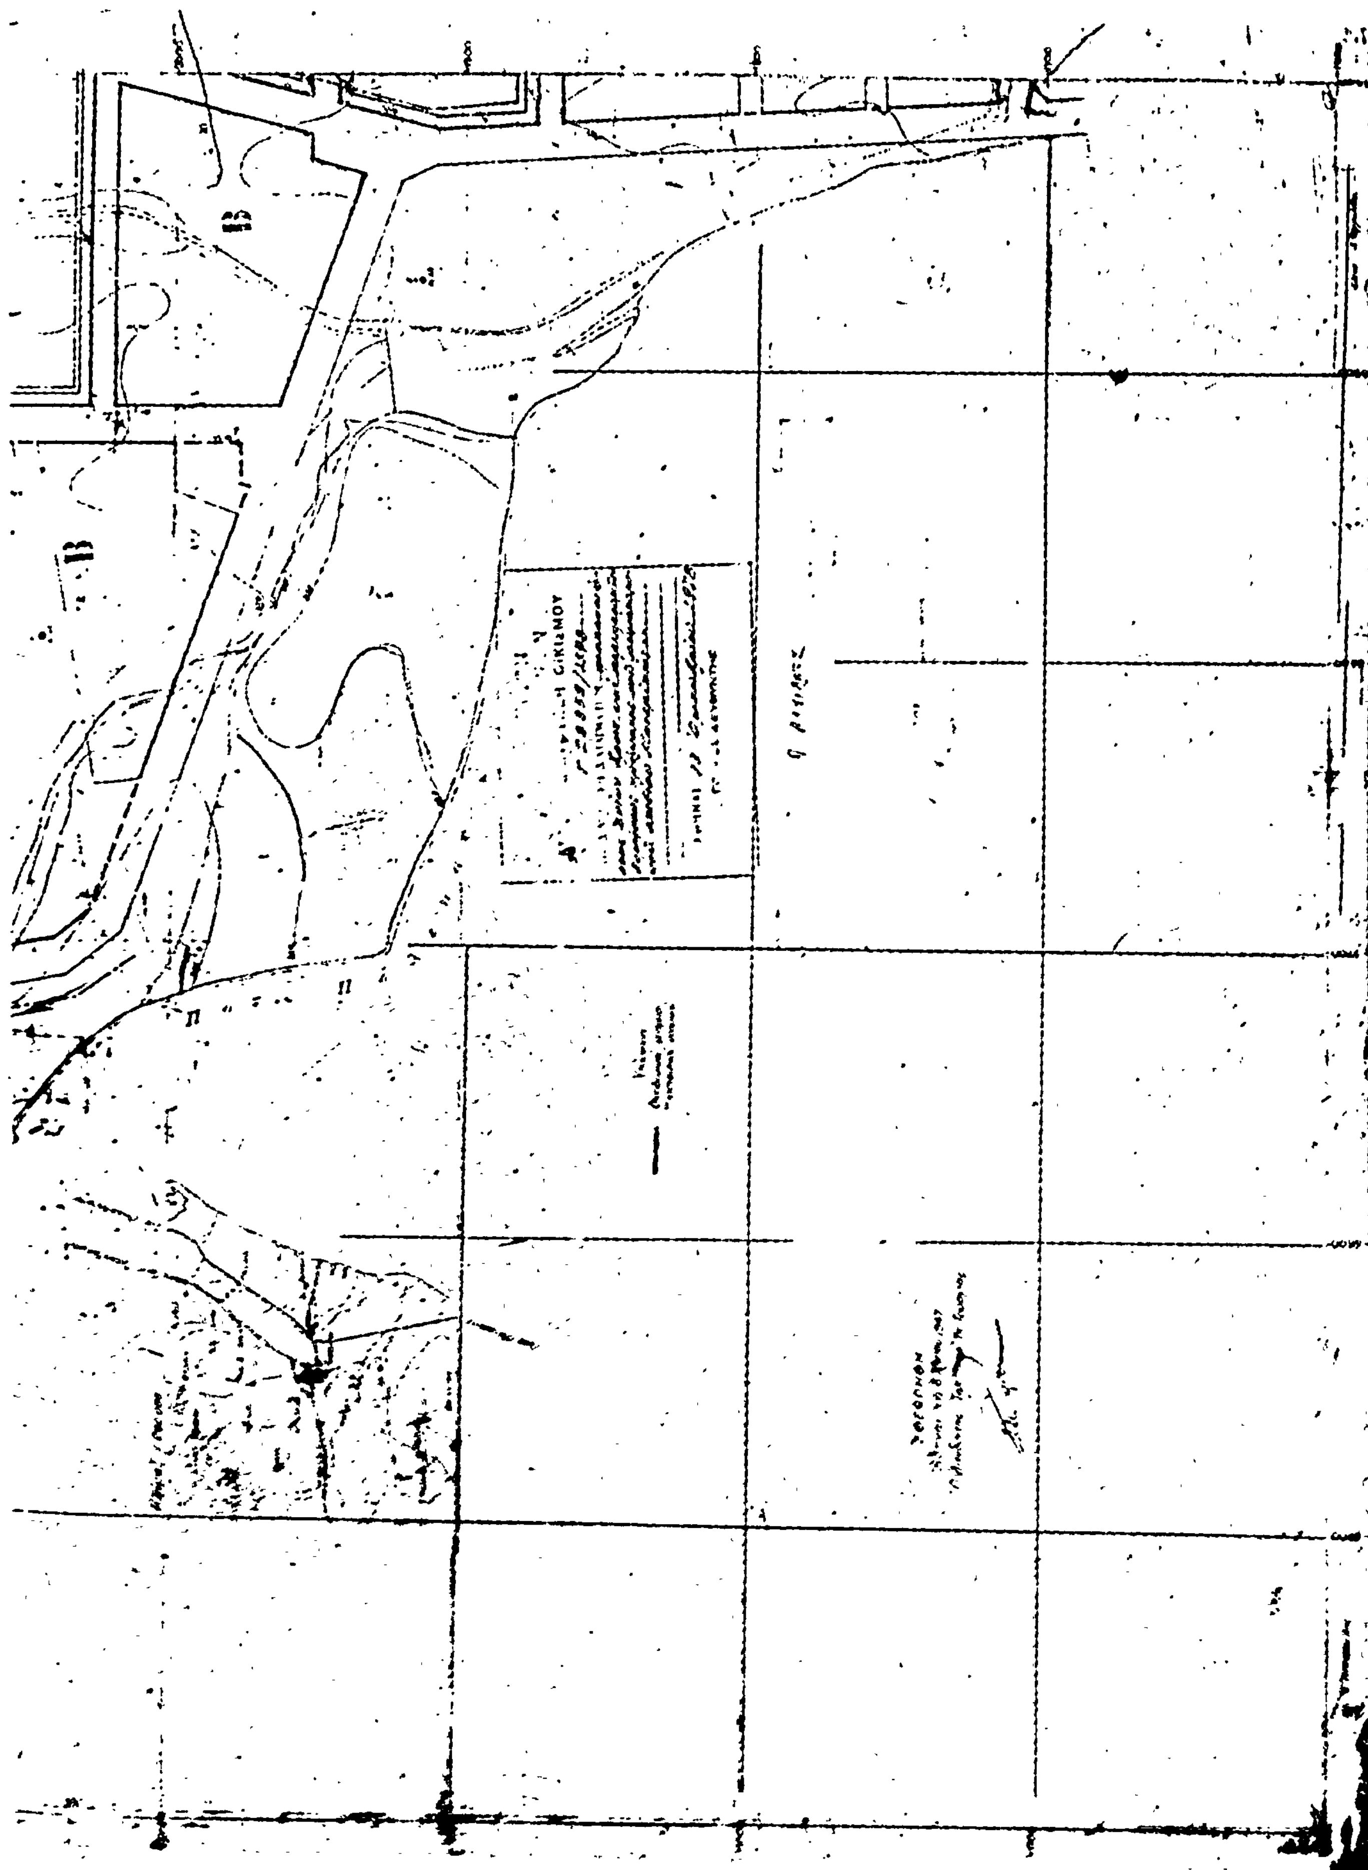

ΚΑΤΕΡΙΝΗ

B.

2

ΑΒΑΝΙΚΟΣ ΤΕΚΕΣ)

1:5.000

ΥΠΟΜΝΗΜΑ

Τομεύς	Ποσ.	Βάθος	Εμβαδ.	Κάλυψη	Διεξυστ.	Όροφοι	Ύψος	[illegible]
Α	13	20	500	40%	Μικτόν	3	11,00	(1,00)

ΑΝΑΚΟΙΝΩΣΕΙΣ

(6)

Περὶ εἰδοποιήσεως τῆς γενομένης παρακαταθέσεως τῆς ἀποζημιώσεως προσκυρουμένου τμήματος οἰκοπέδου, κειμένου ἐν Καστορίᾳ.

Διὰ τῆς ὑπ' ἀριθ. 5/1950 πράξεως τακτοποιήσεως καὶ ἀναλογισμοῦ ἀποζημιώσεως ἰδιοκτησιῶν τῆς Δ/νσεως Τεχνικῶν Ὑπηρεσιῶν Ν. Καστορίας, ἐγκριθείσης διὰ τῆς ὑπ' ἀριθ. 26971/1962 ἀποφάσεως τοῦ Νομάρχου Καστορίας, προσεκυρώθη εἰς τὴν ἰδιοκτησίαν Παναγιώτου Ἀθανασίου Δημητριάδη, ἐμφαινομένην ἐν τῇ πράξει ὡς ὑπ' ἀριθ. 22/7 ἰδιοκτησία καὶ δὴ ὡς ἰδιοκτησία Εὐτέρπης Βασιλείου Λουμπουρίδου, κειμένην ἐν Καστορίᾳ καὶ ἐν τῇ Συνοικίᾳ «Ντολτσό» τμῆμα οἰκοπέδου, ἐμβαδοῦ 35,00 τ.μ., ἐμφαινόμενον ἐν τῇ πράξει ὑπὸ στοιχεῖα 11—13—14—11 καὶ δὴ ὡς ἰδιοκτησία Βασιλείου Γάκη.

Διὰ τῆς ὑπ' ἀριθ. 164/1978 ἀποφάσεως τοῦ Μονομελοῦς Πρωτοδικείου Καστορίας καθωρίσθη ἡ προσωρινὴ τιμὴ μονάδος τοῦ προσκυρουμένου ὡς ἄνω τμήματος οἰκοπέδου εἰς τρεῖς χιλιάδες (3.000) δραχ. κατὰ τ.μ.

Ἡ ἀποζημίωσις ἀνερχομένη εἰς ἑκατὸν πέντε χιλιάδες (105.000) δραχ., ἤτοι τ.μ. 35 X 3.000, κατετέθη εἰς τὸ Ταμεῖον Παρακαταθηκῶν καὶ Δανείων (Γραφεῖον Καστορίας) ὑπὲρ τῶν ἀναγνωρισθησομένων δικαιούχων τοῦ ἀπαλλοτριωθέντος τμήματος οἰκοπέδου, ἐκδοθέντος τοῦ ὑπ' ἀριθ. 4263/21.11.1978 γραμματίου συστάσεως παρακαταθήκης, ὅπερ κατετέθη εἰς τὸν Συμβολαιογράφον Καστορίας Ἀθανάσιον Καραβιδᾶν διὰ τῆς ὑπ' ἀριθ. 14349/23.11.1978 πράξεώς του.

Ἀνακοινοῦται ὅθεν εἰς τοὺς ἀναγνωρισθησομένους δικαιούχους, ὡς καὶ εἰς πάντας τοὺς ἔχοντας ἐμπράγματα δικαιώματα ἐπὶ τοῦ ἀνωτέρω προσκυρωθέντος τμήματος οἰκοπέδου, ἡ ὡς ἄνω γενομένη κατάθεσις, κατὰ τὰς διατάξεις τοῦ Α.Ν. 1731/1939, πρὸς γνῶσιν των καὶ διὰ τὰς νομίμους συνεπείας, ἀντίγραφον δὲ τῆς παρούσης δημοσιευθήτω διὰ τῆς ἐν Ἀθήναις ἐκδιδομένης Ἐφημερίδος τῆς Κυβερνήσεως.

Ἐν Καστορίᾳ τῇ 24 Νοεμβρίου 1978

Ὁ πληρεξούσιος Δικηγόρος
ΧΡΙΣΤΟΦ. Γ. ΛΕΦΑΣ

(Ἀριθ. τριπλ. Ταμ. Εἰσ. Γεν. Ἐσ. Ἀθ. 84922/1.12.78)

(7)

Περὶ εἰδοποιήσεως τῆς γενομένης παρακαταθέσεως ἀποζημιώσεως προσκυρουμένου καὶ ρυμοτομουμένου τμήματος οἰκοπέδου, κειμένου ἐν Καστορίᾳ.

Διὰ τῆς ὑπ' ἀριθ. 8/1978 πράξεως τακτοποιήσεως καὶ ἀναλογισμοῦ ἀποζημιώσεως ἰδιοκτησιῶν Ν. Καστορίας, ἐγκριθείσης διὰ τῆς ὑπ' ἀριθ. ΚΘ/1179/29.5.78 ἀποφάσεως τοῦ Νομάρχου Καστορίας, εἰς τὴν ἰδιοκτησίαν τοῦ Νικολάου Δημητρίου Πιστικοῦ, ἥτις κατὰ τὸ ἓν δεύτερον (1/2) ἐξ ἀδιαιρέτου περιῆλθεν εἰς τὸν Δημήτριον Νικολάου Πιστικόν, δυνάμει τοῦ ὑπ' ἀριθ. 10698/24.10.1978 δωρητηρίου συμβολαίου τοῦ Συμβολαιογράφου Καστορίας Γεωργίου Τέζα, νομίμως μεταγραφέντος, καὶ κατὰ τὸ ἕτερον ἓν δεύτερον (1/2) ἐξ ἀδιαιρέτου εἰς τοὺς 1) Νικόλαον Ἀποστόλου Μήκαν καὶ 2) Βασιλικὴν σύζ. Νικολάου Μήκα, τὸ γένος Νικολάου Πιστικοῦ, καὶ δὴ κατ τὴν διοίκησιν καὶ ἐπικαρπίαν εἰς τὸν πρῶτον τούτων καὶ κατὰ τὴν ψιλὴν κυριότητα εἰς τὴν δευτέραν τούτων, δυνάμει τοῦ ὑπ' ἀριθ. 10700/24.10.78 προικοσυμβολαίου τοῦ Συμβολαιογράφου Καστορίας Γεωργίου Τέζια, νομίμως μεταγραφέντος, προσεκυρώθη τμῆμα οἰκοπέδου, ἐμβαδοῦ 8,48 τ.μ.. ἰδιοκτησίας Ἀποστόλου Βερβέρη, ἐμφαινόμενον ἐν τῇ πράξει ὑπὸ στοιχεῖα 3—5—6—8—3.

Δι τῆς ἰδίας πράξεως ἡ κατὰ τὸν ἄνω τρόπον περιελθοῦσα ἰδιοκτησία εἰς τοὺς 1) Νικόλαον Δημητρίου Πιστικόν, 2) Νικόλαον Ἀποστόλου Μήκαν καὶ 3) Βασιλικὴν σύζυγον Νικολάου Μήκα ὑπεχρεώθη εἰς ἀποζημίωσιν ρυμοτομουμένου τμήματος οἰκοπέδου, ἐμβαδοῦ 43,42 τ.μ., ἰδιοκτησίας ὡσαύτως Ἀποστόλου Βερβέρη, ἐμφαινόμενον ἐν τῇ πράξει ὑπὸ στοιχεῖα 3—8—6—9—11—12—3.

Διὰ τῆς ὑπ' ἀριθ. 179/1978 ἀποφάσεως τοῦ Μονομελοῦς Πρωτοδικείου Καστορίας καθωρίσθη ἡ προσωρινὴ τιμὴ μονάδος ἀποζημιώσεως τοῦ προσκυρουμένου καὶ ρυμοτομουμένου ὡς ἄνω τμήματος οἰκοπέδου, εἰς δύο χιλιάδες ὀκτακοσίας (2.800) δρχ. κατὰ τ.μ.

Ἡ ἀποζημίωσις διὰ τὸ προσκυρούμενον τμῆμα, ἀνερχομένη εἰς εἴκοσι τρεῖς χιλιάδες ἑπτακοσίας τεσσαράκοντα τέσσαρες (23.744) δρχ., ἤτοι τ.μ. 8,48 X 2.800, ὡς καὶ ἡ ἀποζημίωσις διὰ τὸ ρυμοτομούμενον τμῆμα, ἀνερχομένη εἰς ἑκατὸν εἴκοσι μία χιλιάδες πεντακοσίας ἑβδομήκοντα ἕξ (121.576) δρχ., ἤτοι τ.μ. 43,42 X 2.800, κατετέθη εἰς τὸ Ταμεῖον Παρακαταθηκῶν καὶ Δανείων (Γραφεῖον Καστορίας) ὑπὲρ τοῦ δικαιούχου Ἀποστόλου Βερβέρη, ἐκδοθέντος τοῦ ὑπ' ἀριθ. 4267/23.11.78 γραμματίου συστάσεως καὶ παρακαταθήκης διὰ συνολικὸν ποσὸν ἑκατὸν τεσσαράκοντα πέντε χιλιάδων τριακοσίων εἴκοσι (145.320) δρχ., ὅπερ κατετέθη εἰς τὸν συμβολαιογράφον Καστορία Γεώργιον Τέζιαν διὰ τῆς ὑπ' ἀριθ. 10993/3.11.78 πράξεώς του.

Ἀνακοινοῦται ὅθεν εἰς τὸν Ἀπόστολον Βερβέρην ἡ ὡς ἄνω γενομένη κατάθεσις, κατὰ τὰς διατάξεις τοῦ Α.Ν. 1731/1939 καὶ τοῦ Ν.Δ. 797)/1971, πρὸς γνῶσιν του καὶ διὰ τὰς νομίμους συνεπείας, ἀντίγραφον δὲ τῆς παρούσης δημοσιευθήτω διὰ τῆς ἐν Ἀθήναις ἐκδιδομένης Ἐφημερίδος τῆς Κυβερνήσεως.

Ἐν Καστορίᾳ τῇ 27 Νοεμβρίου 1978

Ὁ Πληρεξούσιος Δικηγόρος
ΧΡΙΣΤΟΦ. Γ. ΛΕΦΑΣ

(Ἀριθ. τριπλ. Ταμ. Εἰσ. Γ.Ε. Ἀθην. 84921-1.12.1978)

ΔΙΟΡΘΩΣΕΙΣ ΣΦΑΛΜΑΤΩΝ

(8)

Στὴν 4319/4.3.1978 ἀπόφαση τοῦ Νομάρχη Ἡρακλείου «περὶ ἐπικυρώσεως ἐκθέσεως καθορισμοῦ αἰγιαλοῦ καὶ παραλίας στὴ θέση Ψαρόλακκος Ν. Ἡρακλείου», ποὺ δημοσιεύτηκε στὸ 213/9.5.78 (ΦΕΚ τ. Δ'), ἐπιφέρονται οἱ κάτωθι διορθώσεις:

α) Στὴν παρ. 6 ὁ ἀριθμὸς τοῦ ἐγγράφου διορθώνεται στὸ ὀρθό: «Φ. 187.2/410/1972/13.10.72».
β) Στὴν παρ. 7 καὶ στὸν 14ο στίχο ἐκ τῶν κάτω, προστίθεται τὸ ἔτος «1970» στὸ 231 ΦΕΚ καὶ διορθώνεται ἡ ἡμερομηνία τῆς ἐκθέσεως στὸ ὀρθὸ «17.8.1972».
γ) Στὴν ἀρχὴ τῆς ἐκθέσεως καὶ στὸν 2ο στίχο, διορθώνεται ὁ ἀναφερόμενος Α.Ν. στὸ ὀρθὸ «263/1968».
δ) Στὸ τέλος τῆς ἐκθέσεως καὶ στὸν 11ο στίχο ἐκ τῶν κάτω, μετὰ τὴν λέξη «ἀποφασίζει» προστίθεται ἡ λέξη «Καθορίζει».

(Ἀπὸ τὸ Ἐθνικὸ Τυπογραφεῖο)

ΑΠΟ ΤΟ ΕΘΝΙΚΟ ΤΥΠΟΓΡΑΦΕΙΟ